


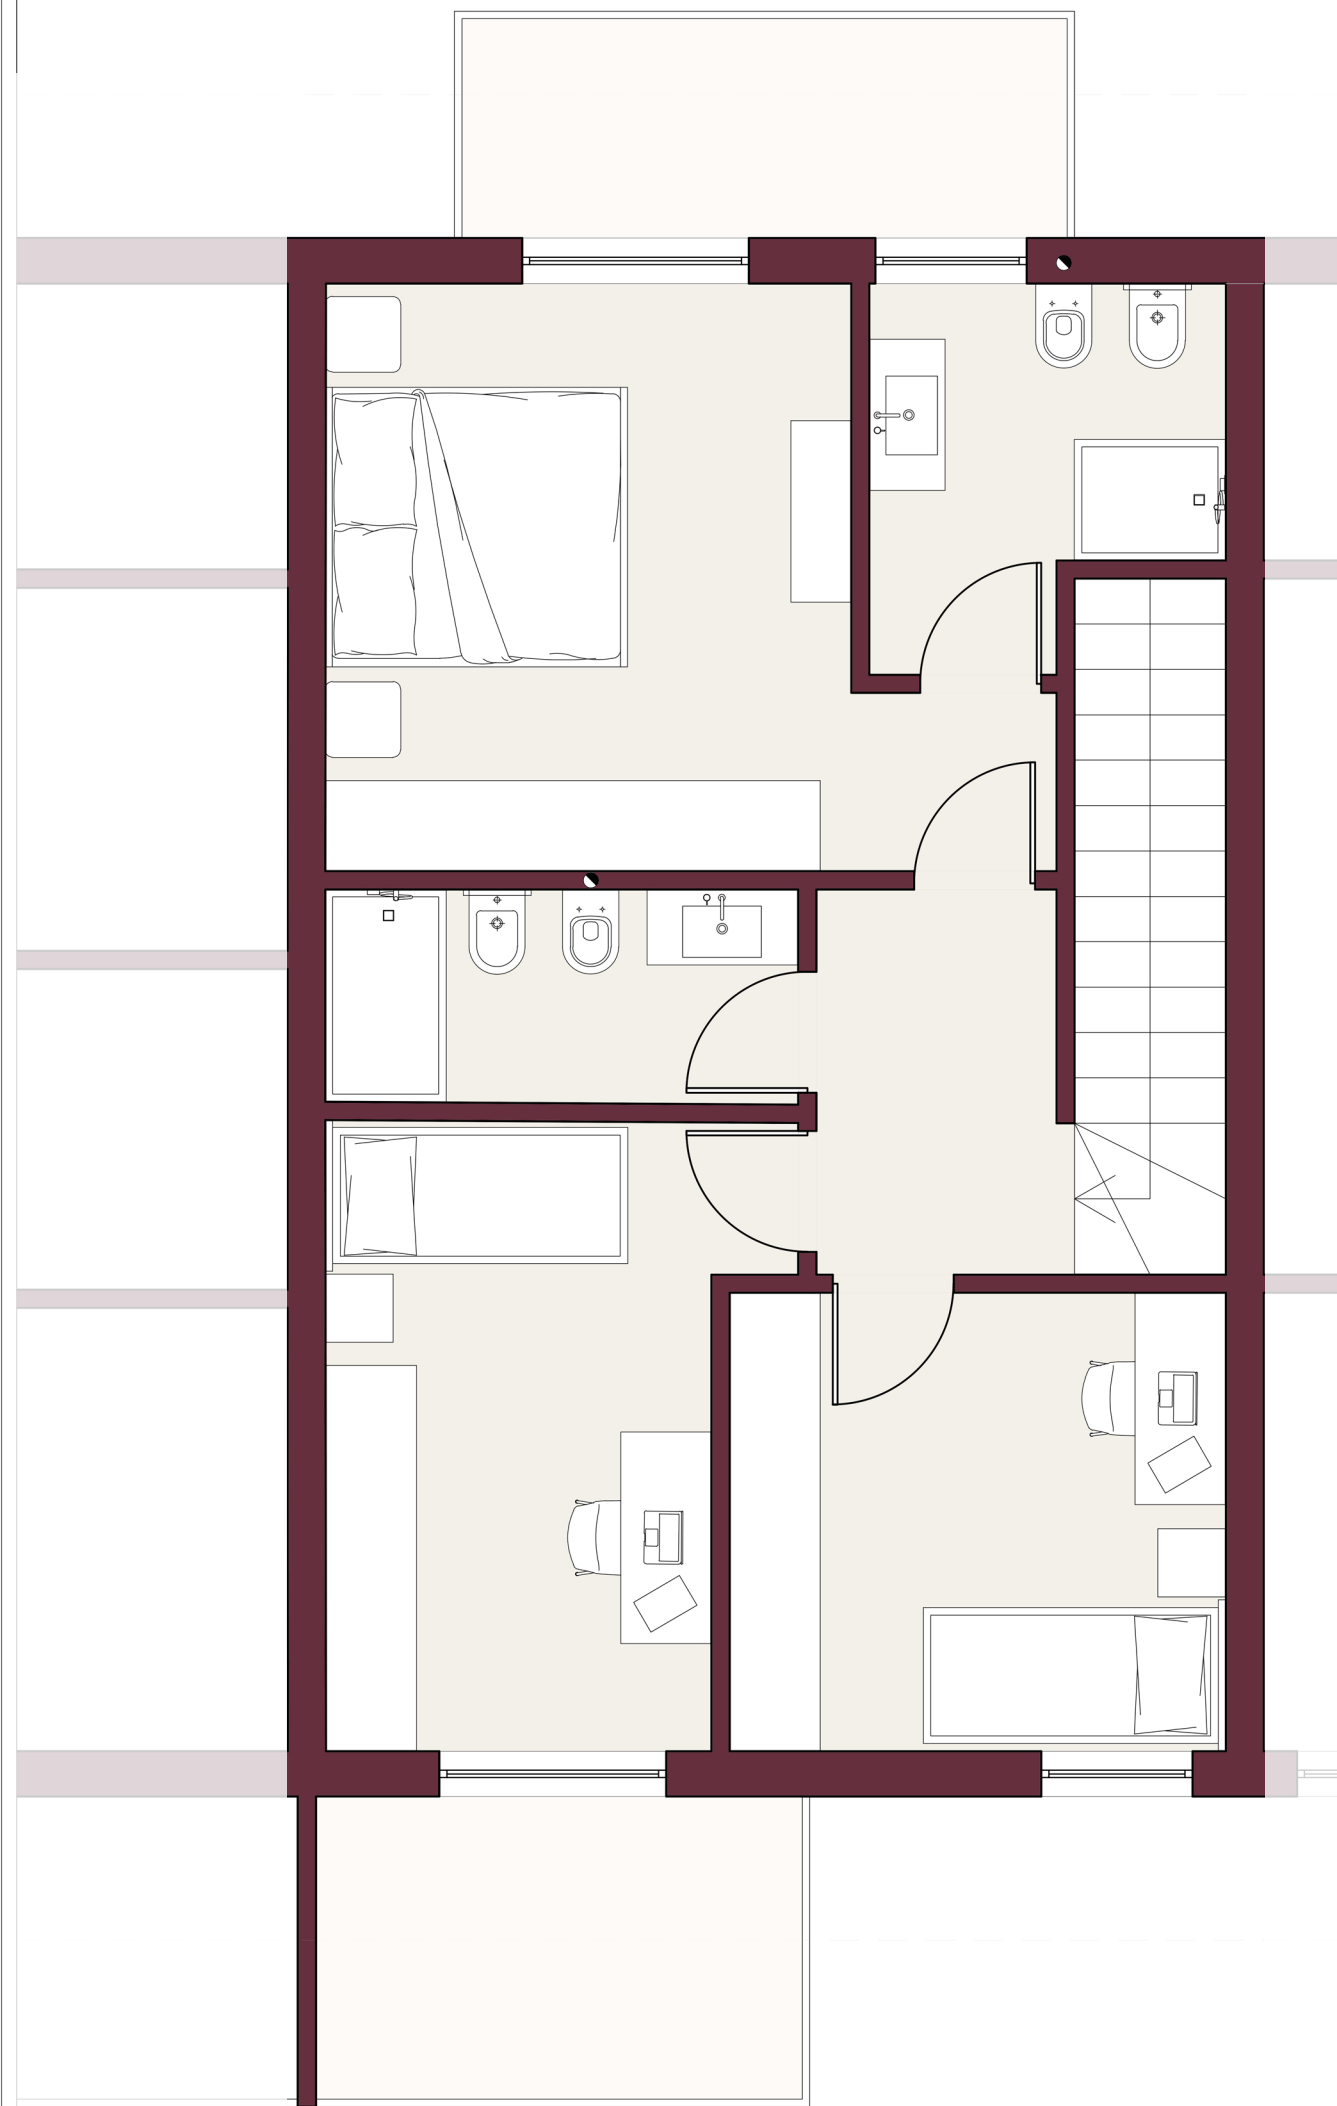

Piano Primo sottotetto

1:50