

Agenzia delle Entrate
CATASTO FABBRICATI
Ufficio Provinciale di
Milano

Dichiarazione protocollo n. MI0194097 del 23/07/2020

Comune di Triuggio

Via A. Sassu

civ. SC

Identificativi Catastali:

Sezione:

Foglio: 26

Particella: 336

Subalterno: 701

Compilata da:

Cacciatore Gianluca Giulio

Iscritto all'albo:

Architetti

Prov. Milano


N. 16212

Planimetria

Scheda n. 1



Scala 1:200

PIANO PRIMO

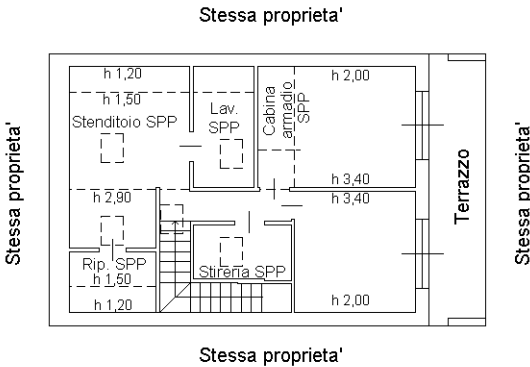

PIANO TERRA

H=2,70 m

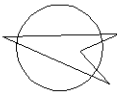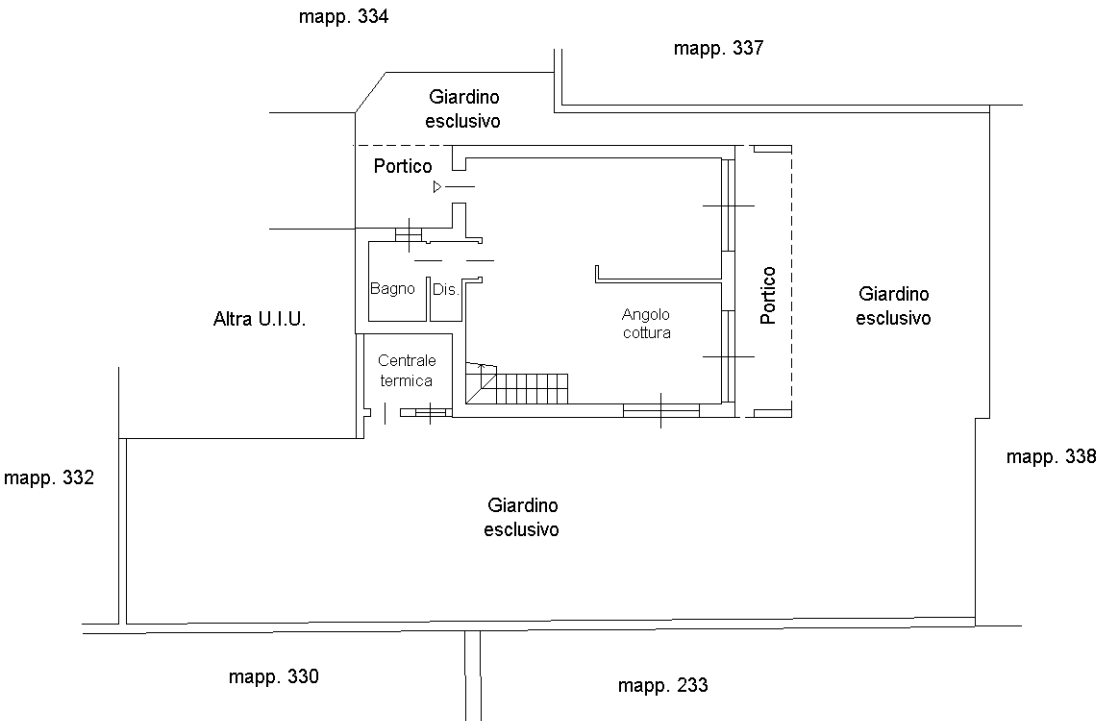

Ultima planimetria in atti