

**Agenzia del Territorio
CATASTO FABBRICATI
Ufficio Provinciale di
Milano**

Dichiarazione protocollo n. MI0553783 del 22/07/2005

Planimetria di u.i.u. in Comune di Biassono

Via Mazzini Giuseppe

civ. 50/1

Identificativi Catastali:

Sezione:

Foglio: 1

Particella: 1074

Subalterno: 710

Compilata da:

Spinelli Maurizio

Iscritto all'albo:


Geometri

Prov. Milano

N. 8702

Scheda n. 1

Scala 1:200

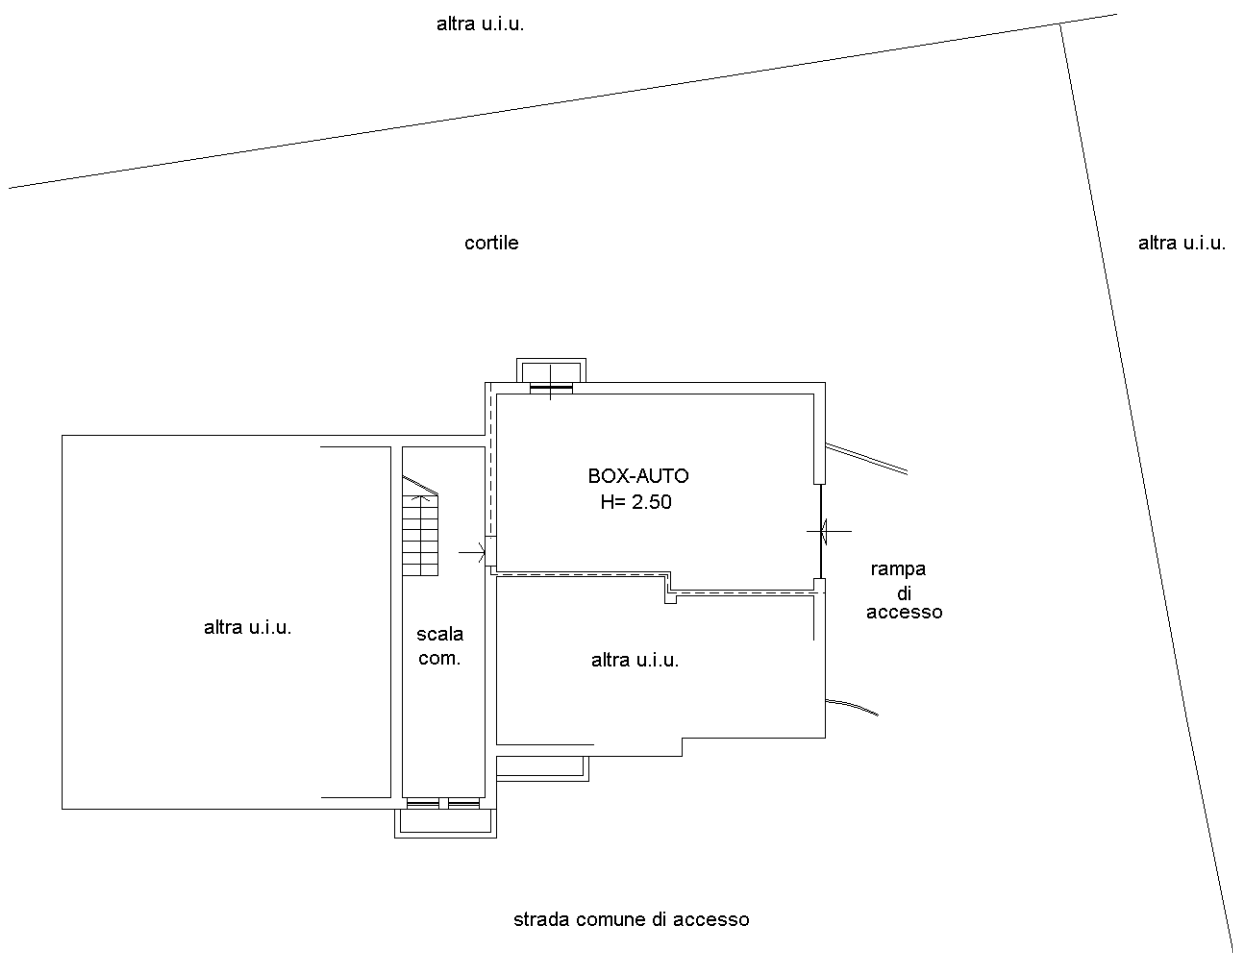

PIANO INTERRATO



Catasto dei Fabbricati - Situazione al 16/06/2026 - Comune di BIASSONO(A849) - < Foglio 1 - Particella 1074 - Subalterno 710 >
VIA GIUSEPPE MAZZINI n. 50/1 Piano S1

Ultima planimetria in atti