

Agenzia delle Entrate
CATASTO FABBRICATI
Ufficio Provinciale di
Milano

Dichiarazione protocollo n. MI0191147 del 21/07/2020

Comune di Triuggio

Via A. Sassu

civ. SC

Identificativi Catastali:

Sezione:

Foglio: 26

Particella: 336

Subalterno: 702

Compilata da:

Cacciatore Gianluca Giulio

Iscritto all'albo:

Architetti

Prov. Milano

N. 16212



Planimetria

Scheda n. 1

Scala 1:200

PIANO TERRA

H=2,20 m

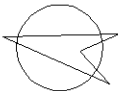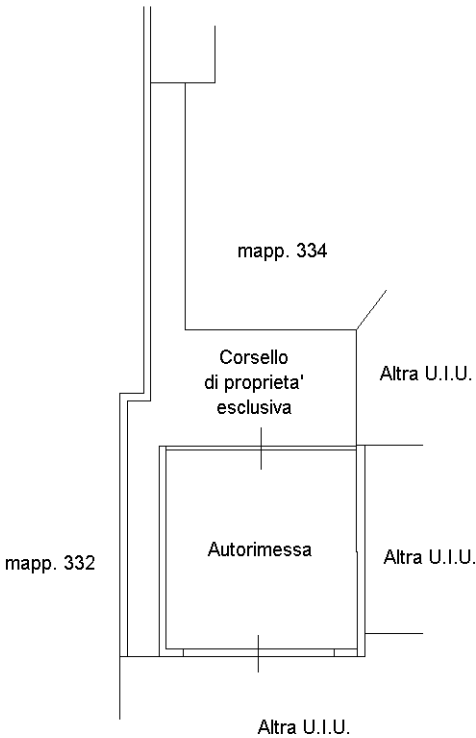

Ultima planimetria in atti